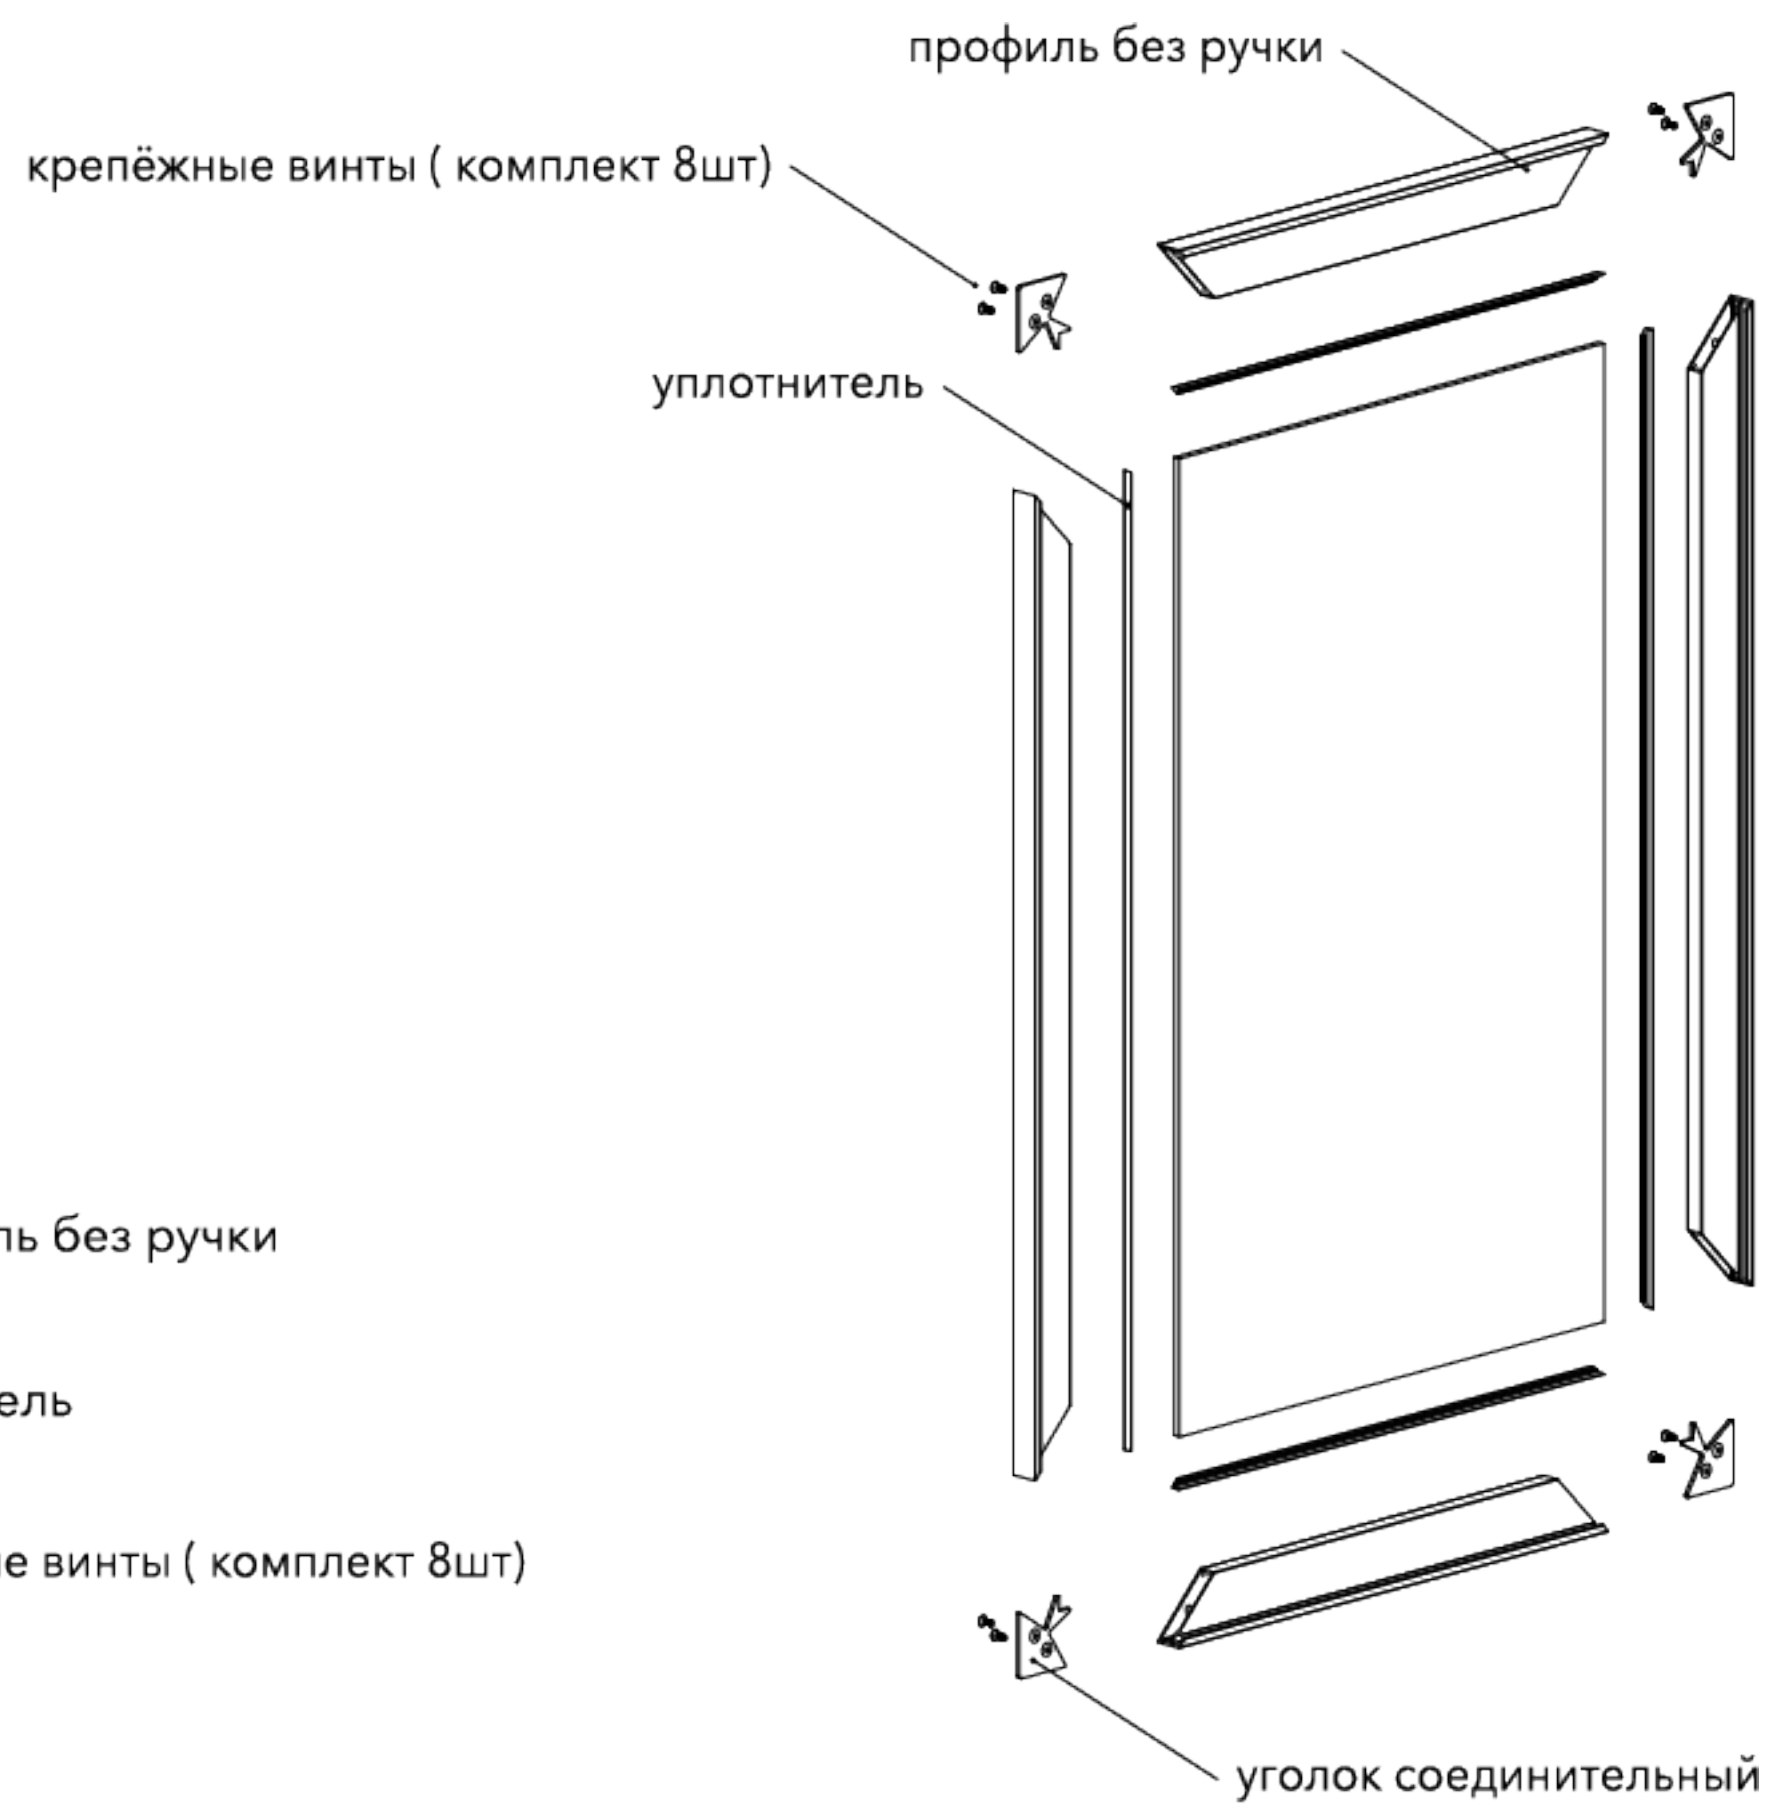


**Схема сборки фасада с горизонтальной планкой со встроенной ручкой**



**Схема сборки фасада без встроенной ручкой**